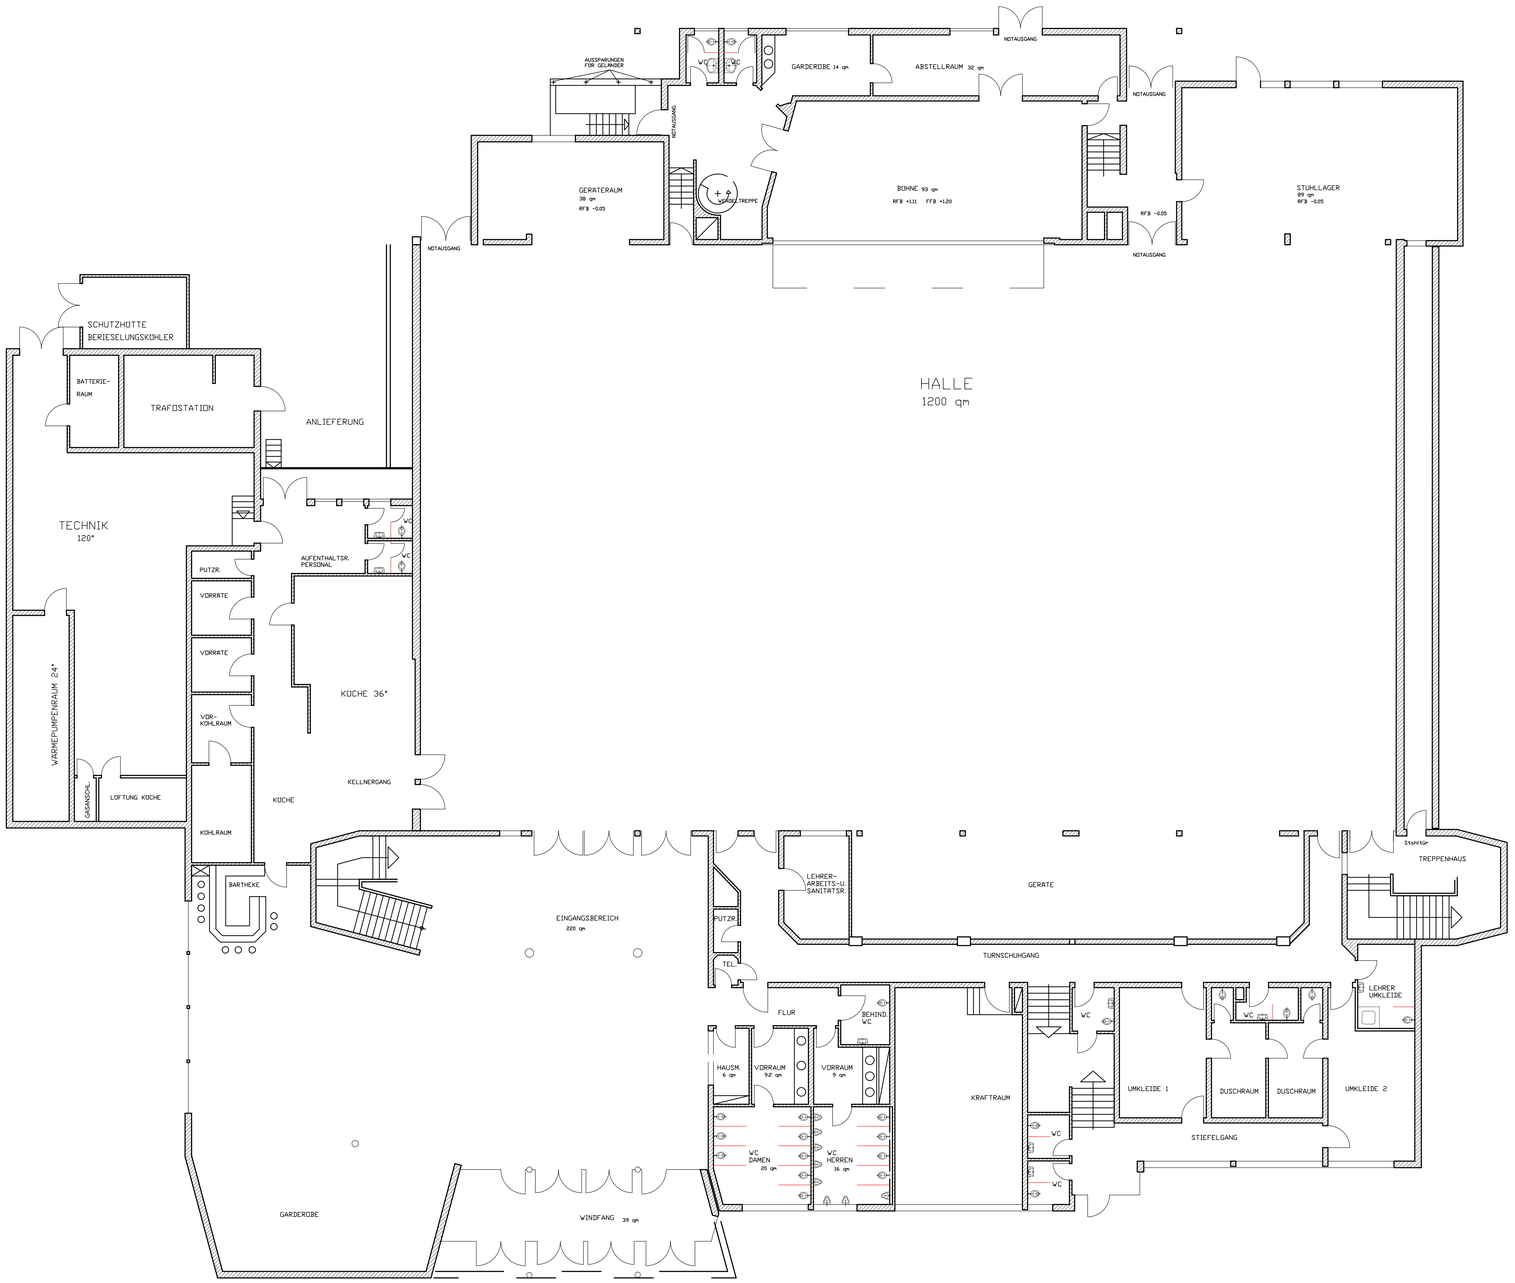

Kreis Rottweil
Stadt Oberndorf a.N.
Stadtteil Tal

NECKARHALLE

Grundriss Erdgeschoss

Maßstab 1 : 100

28.04.1999
Stadtbauamt 78727 Oberndorf a.N.
Abt. Hochbau

Schittenhelm/acadLT97